

Teilrevision Nutzungsplanung

Genehmigte Fassung

Kernzone Ludetswil

Ergänzungsplan Nr. 1.2 / 1:1000

Von der Gemeindeversammlung festgesetzt am 3. September 2018

Namens der Gemeindeversammlung

Der Präsident:

Signatur Hans Aeschlimann

Der Schreiber:

Signatur Marc Syfrig

Von der Baudirektion genehmigt am 1. April 2019


Für die Baudirektion

Signatur Carolina Venegas

BDV-Nr. 0277/19

Hofacher

2123

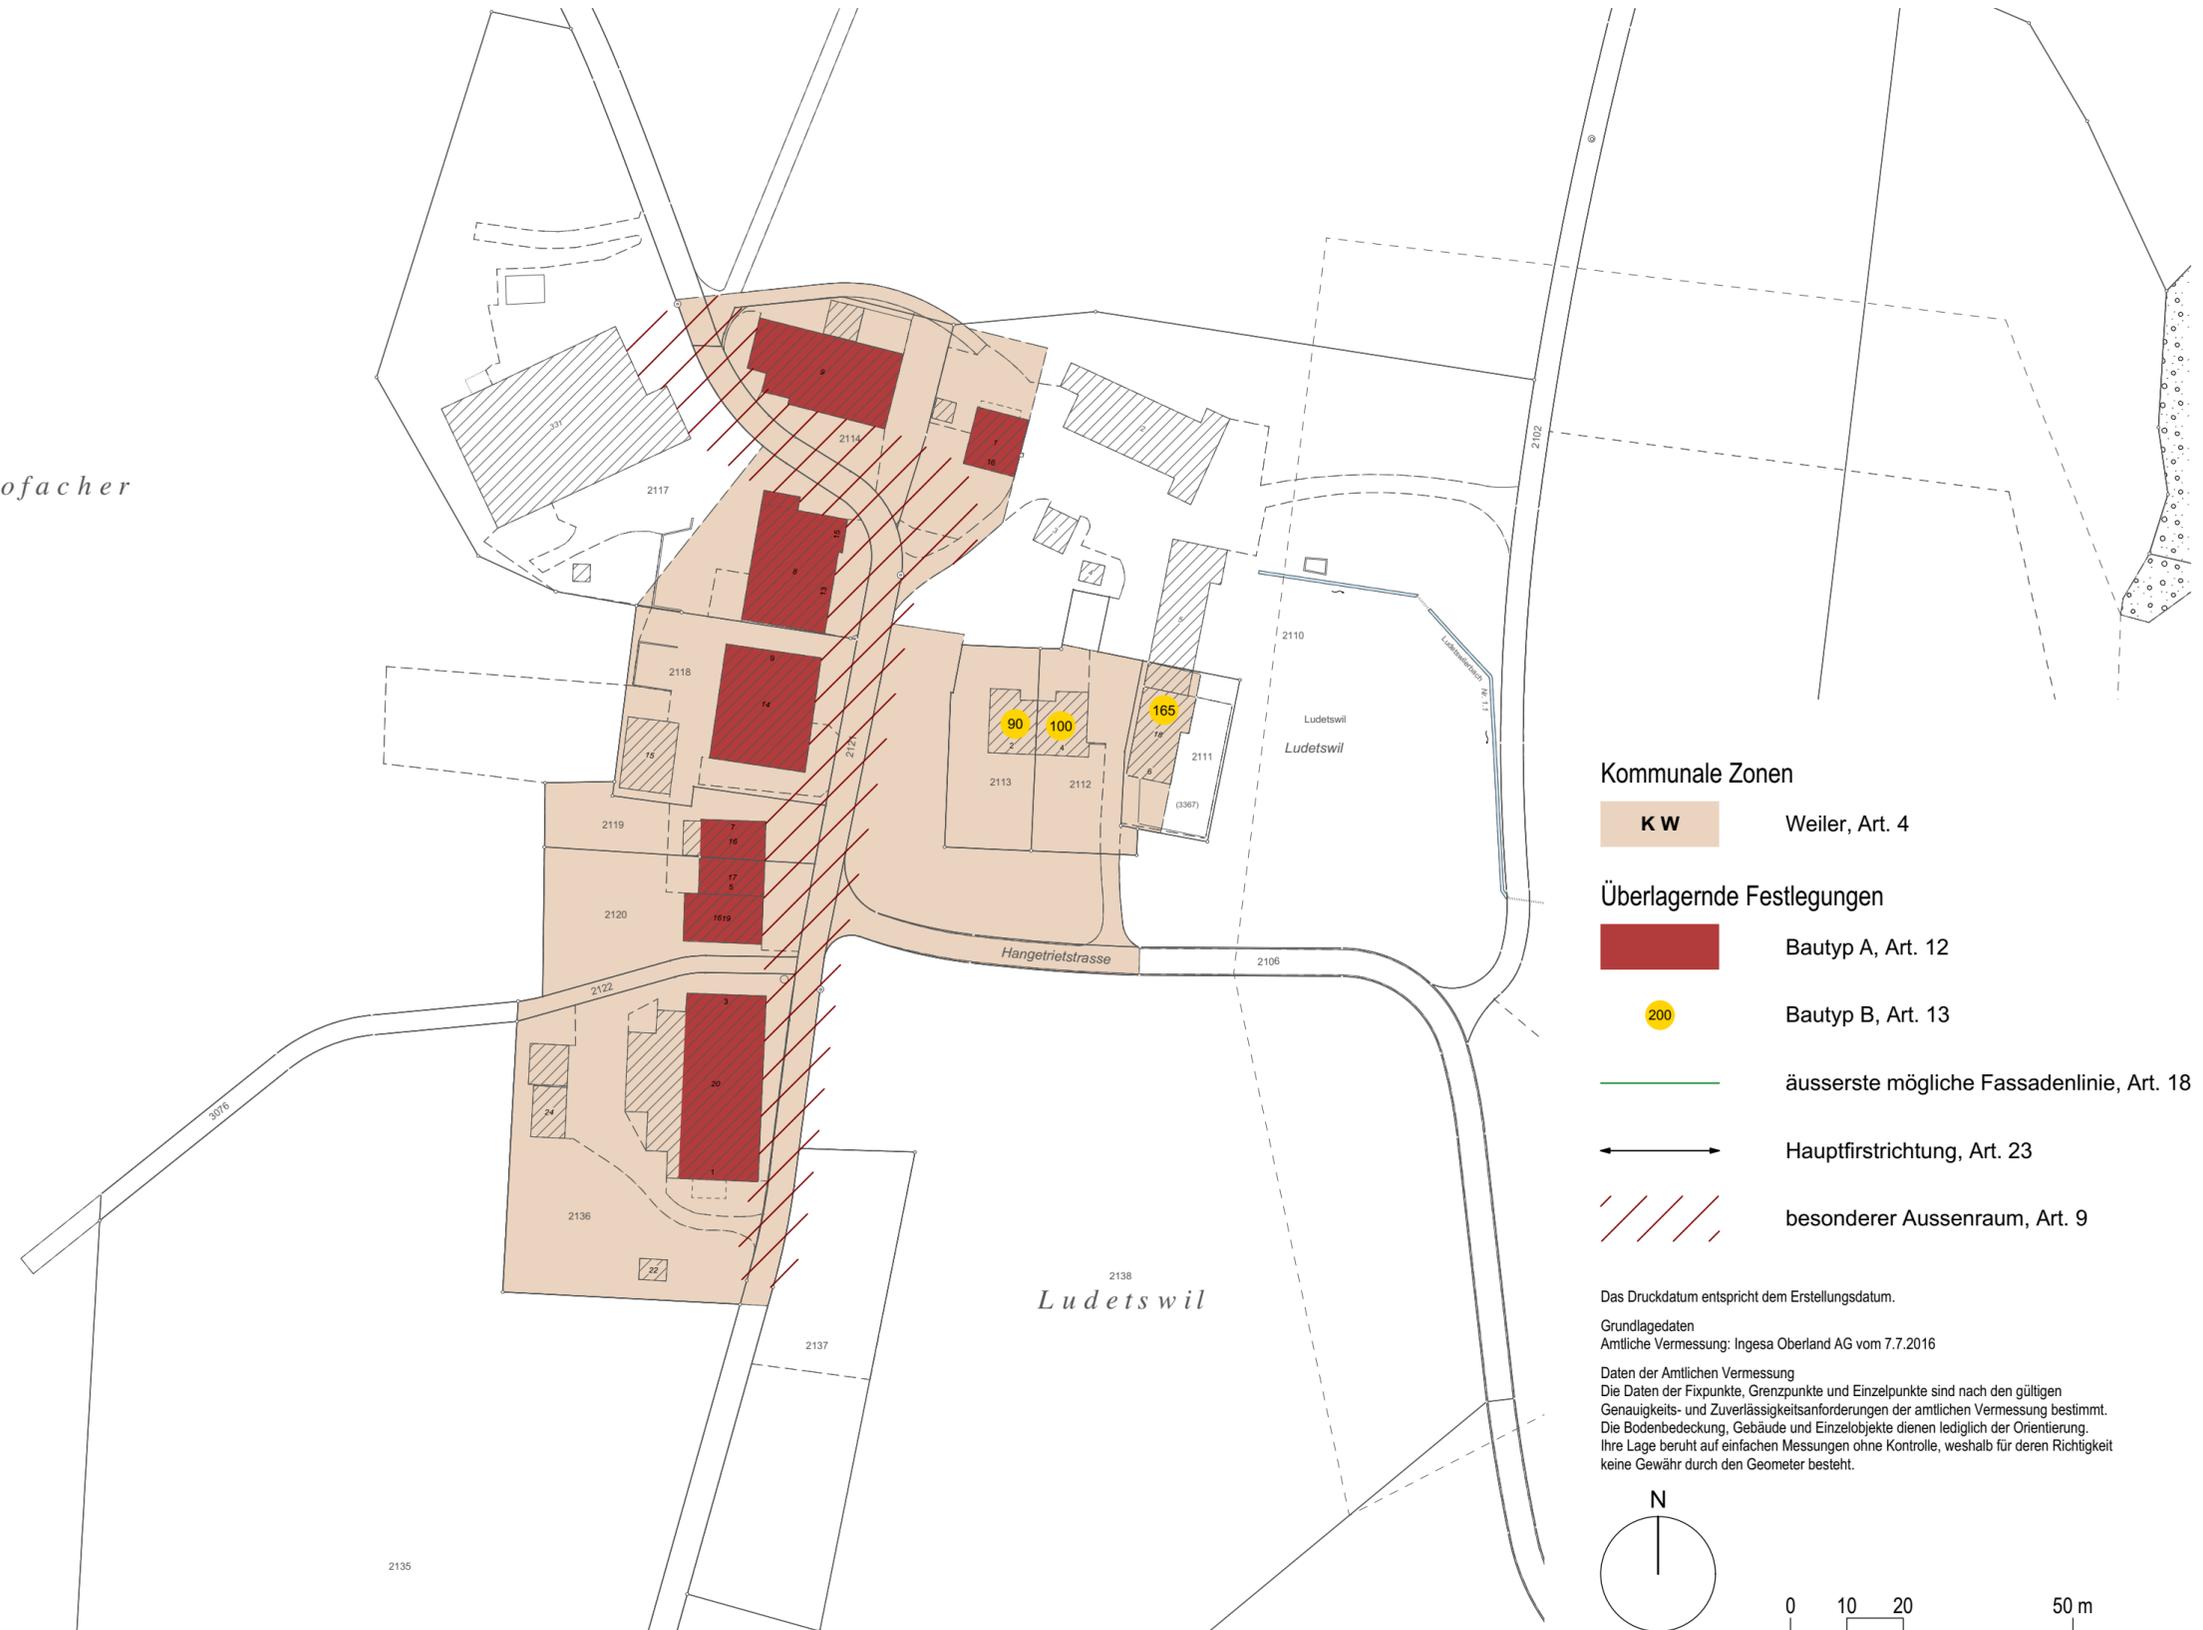

Kommunale Zonen

KW Weiler, Art. 4

Überlagernde Festlegungen

Bautyp A, Art. 12

200 Bautyp B, Art. 13

äusserste mögliche Fassadenlinie, Art. 18

Hauptfirstrichtung, Art. 23

besonderer Aussenraum, Art. 9

Das Druckdatum entspricht dem Erstellungsdatum.

Grundlagedaten
Amtliche Vermessung: Ingesa Oberland AG vom 7.7.2016

Daten der Amtlichen Vermessung
Die Daten der Fixpunkte, Grenzpunkte und Einzelpunkte sind nach den gültigen Genauigkeits- und Zuverlässigkeitsanforderungen der amtlichen Vermessung bestimmt. Die Bodenbedeckung, Gebäude und Einzelobjekte dienen lediglich der Orientierung. Ihre Lage beruht auf einfachen Messungen ohne Kontrolle, weshalb für deren Richtigkeit keine Gewähr durch den Geometer besteht.

