

Von der Gemeindeversammlung festgesetzt am 3. September 2018

Namens der Gemeindeversammlung


Der Präsident:

Der Schreiber:

Von der Baudirektion genehmigt am

Für die Baudirektion

BDV-Nr.

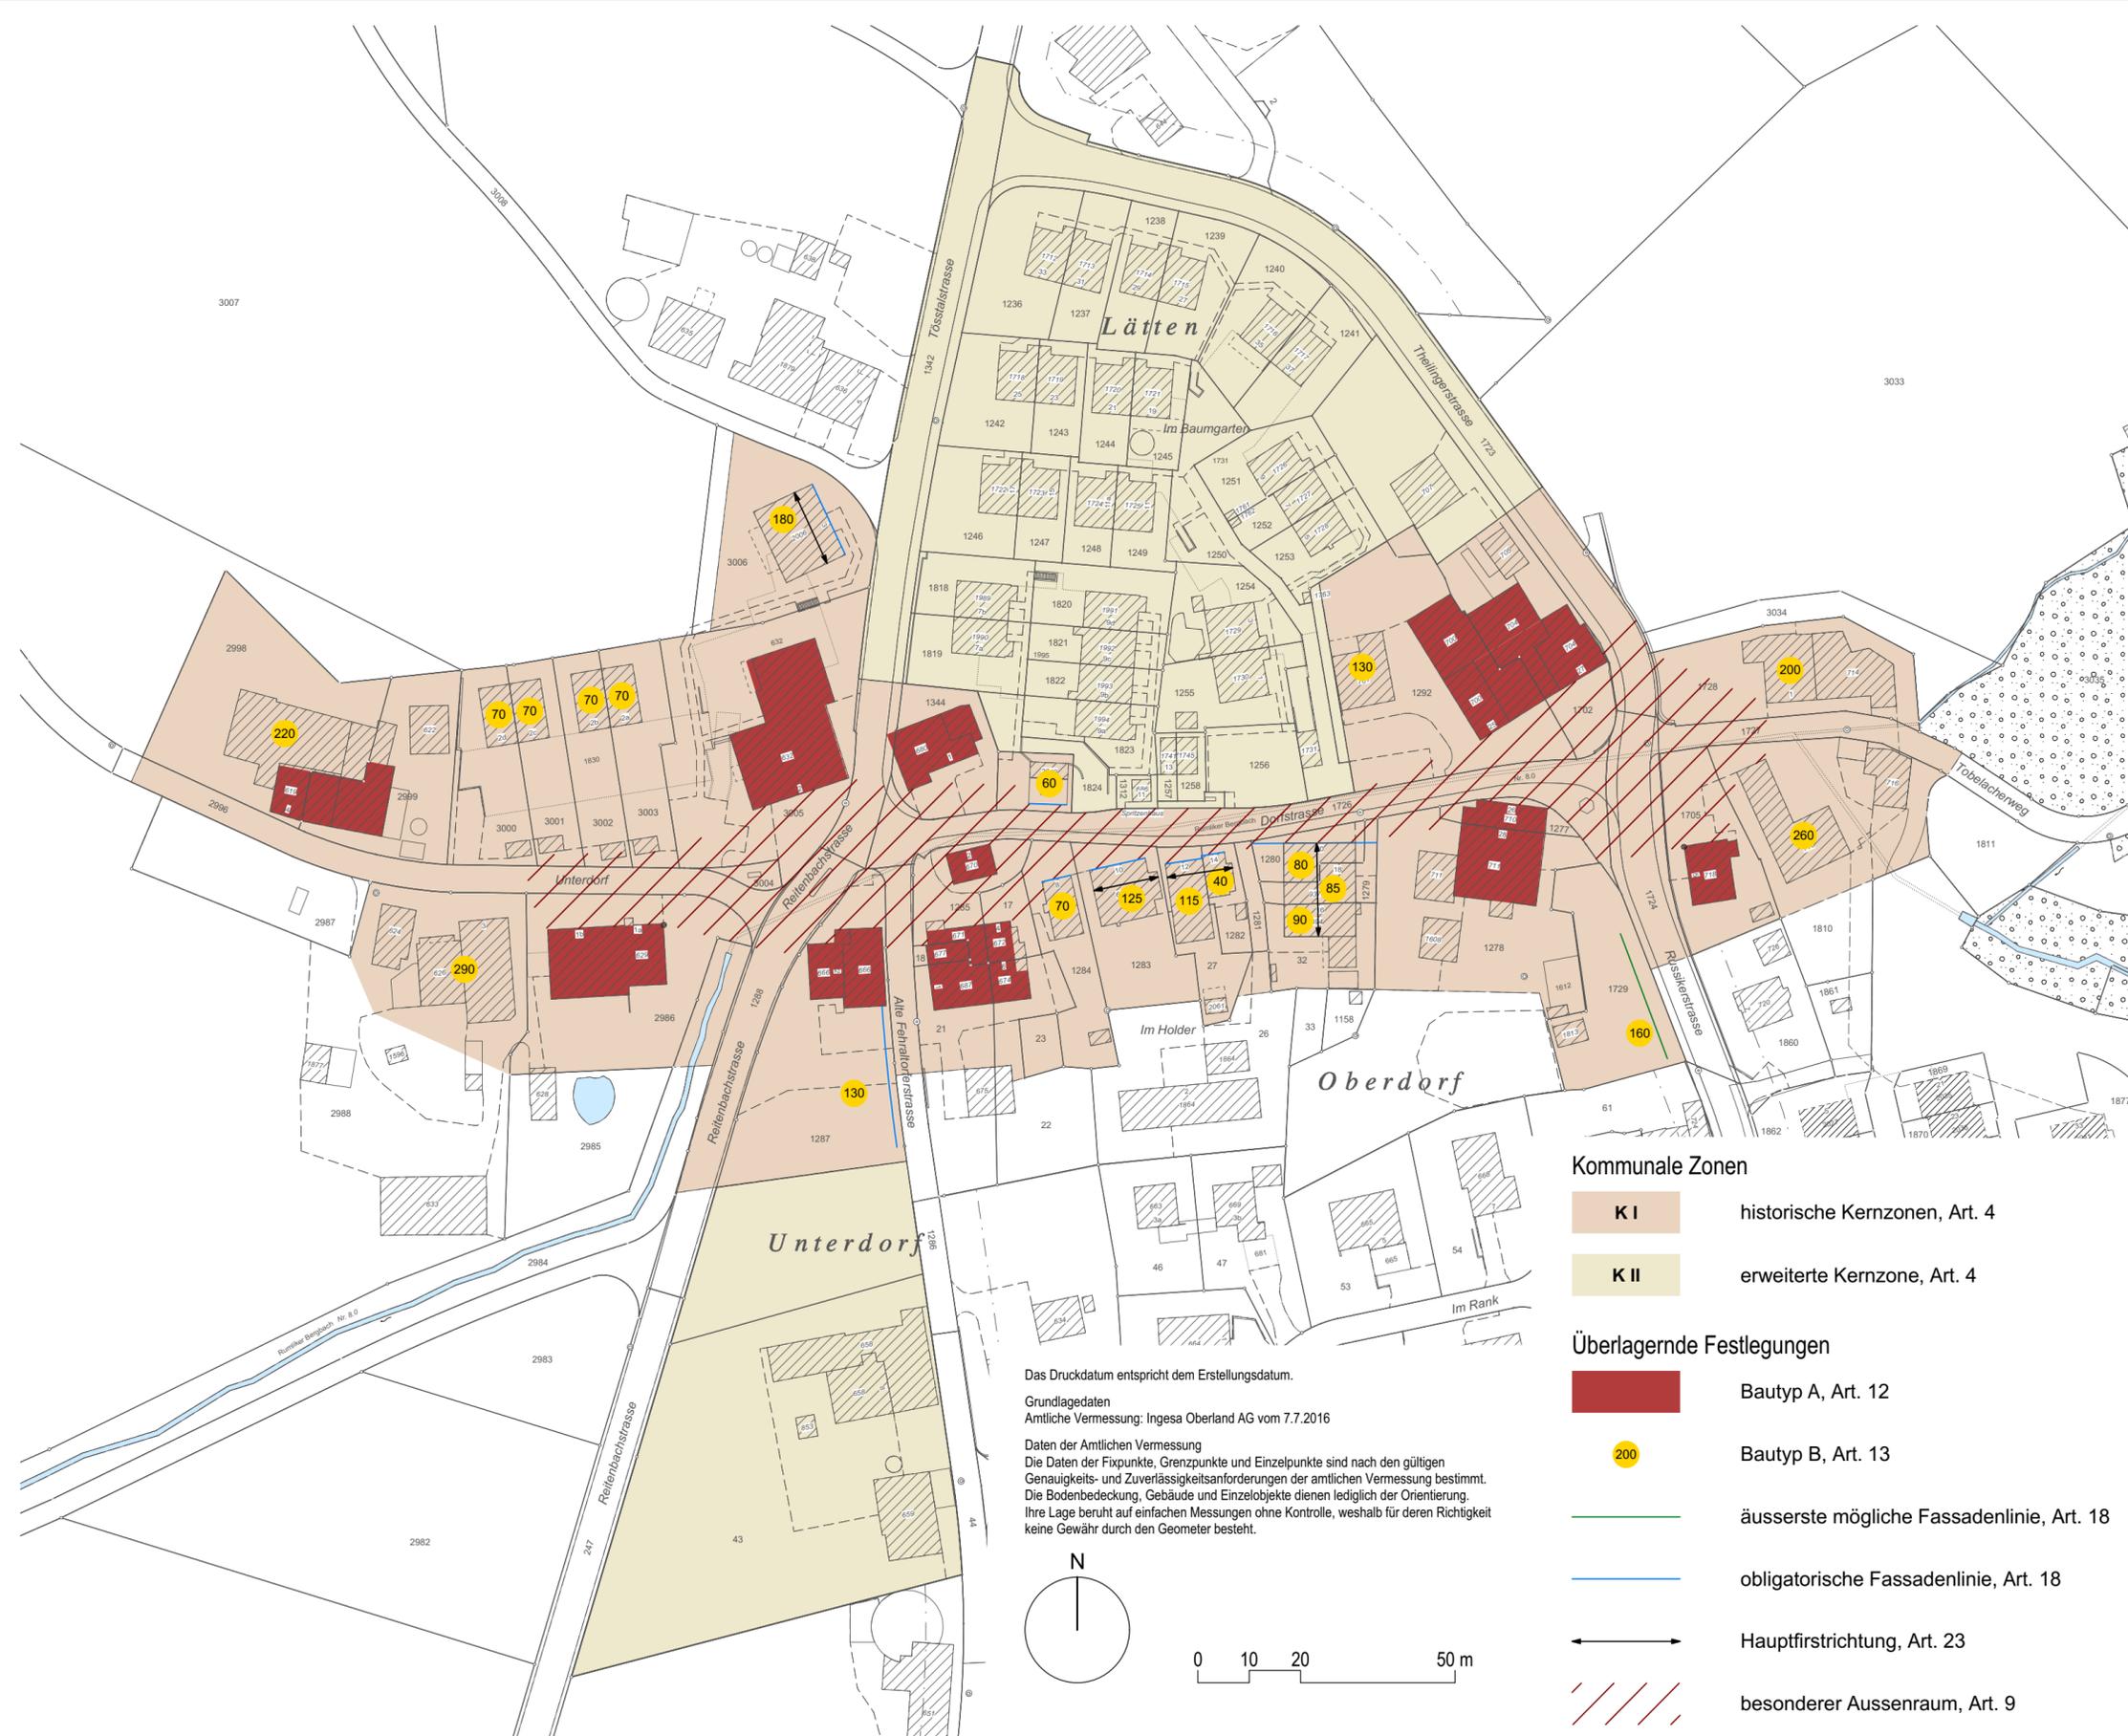

Kommunale Zonen

- K I** historische Kernzonen, Art. 4
- K II** erweiterte Kernzone, Art. 4

Überlagernde Festlegungen

- Bautyp A**, Art. 12
- Bautyp B**, Art. 13
- äusserste mögliche Fassadenlinie, Art. 18
- obligatorische Fassadenlinie, Art. 18
- Hauptfirstrichtung, Art. 23
- besonderer Aussenraum, Art. 9