



GEMEINDE
RUSSIKON

Kernzonenplan Sennhof

Situation 1:1000

Von der Gemeindeversammlung festgesetzt am: 1. Oktober 2007

Namens der Gemeindeversammlung:
Der Gemeindepräsident

Der Gemeindegemeinderat

Eugen Wolf

Kurt Gubler

Von der Baudirektion genehmigt am: 12. Januar 2009
Für die Baudirektion

BDV Nr. 1/09


M. WIESENDANGER AG
Ingenieurbüro für Tiefbau - Hochbau - Raumplanung

Bahnhofstrasse 16 8620 Wetzikon
Tel. 044 933 65 65 Fax 044 933 65 55
e-mail: info@wiesendangerag.ch
Internet: www.wiesendangerag.ch

Ausfertigung für:

Format: 30/63 Auftrags Nr.: 06074

Entw.	Gez.	Dat.	Rev.	Plan Nr.:
HM/rk	su	02.10.07		8

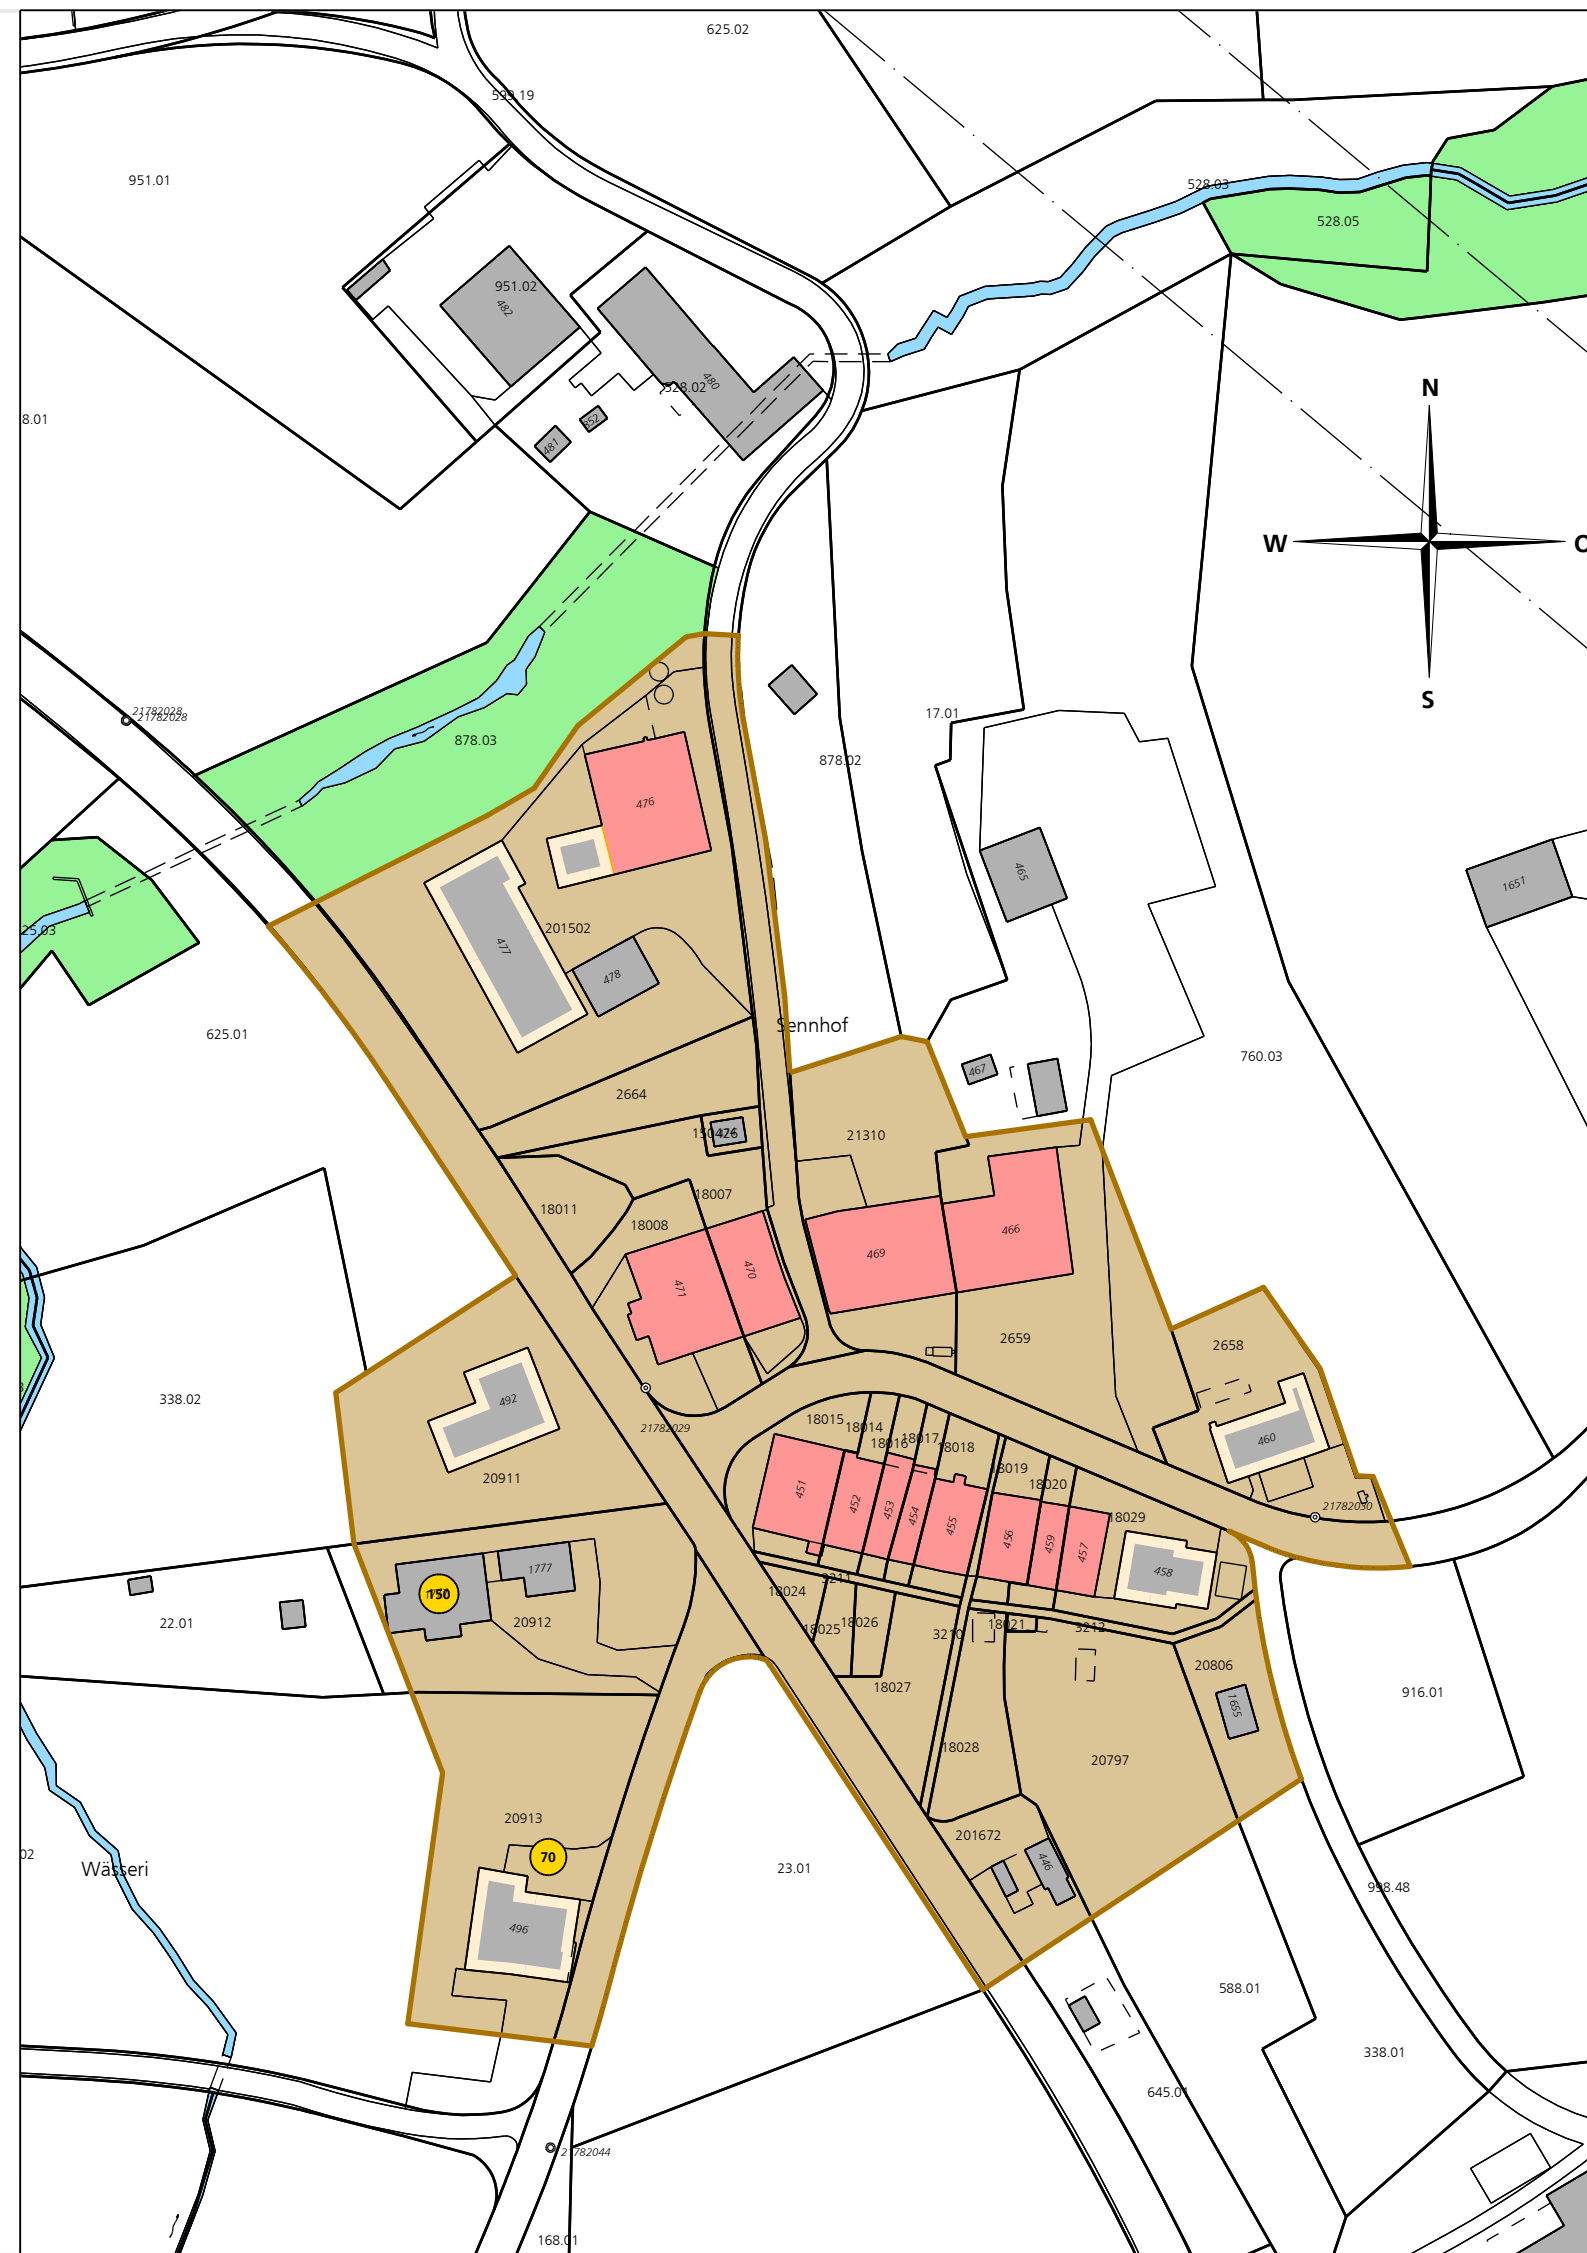

Legende

- Kernzone K1
- Bautyp A
- Bautyp B
- Bautyp C
- Wald

Stand Grundbuchplan:

Februar 2008 (Diebold AG, Wetzikon)

Stand Neuzuteilung Landumlegung:

Juli 2007 (SWR AG, Schlieren)