


Konzertbestuhlung

max. Personenbelegung = 513m² à 1.3 Personen = 667 Personen
erforderliche Fluchtwegbreite 4.05 m (aufgerundet 4.80 m)
vorhanden: 2.20 + 2.20 + 2.60 + 1.15 + 1.15 = 9.30 m

Erforderliche Breite der Fluchtwege
EG: 60 cm Breite pro 100 Personen
jeder Ausgang mind. 1.20 m breit.

957

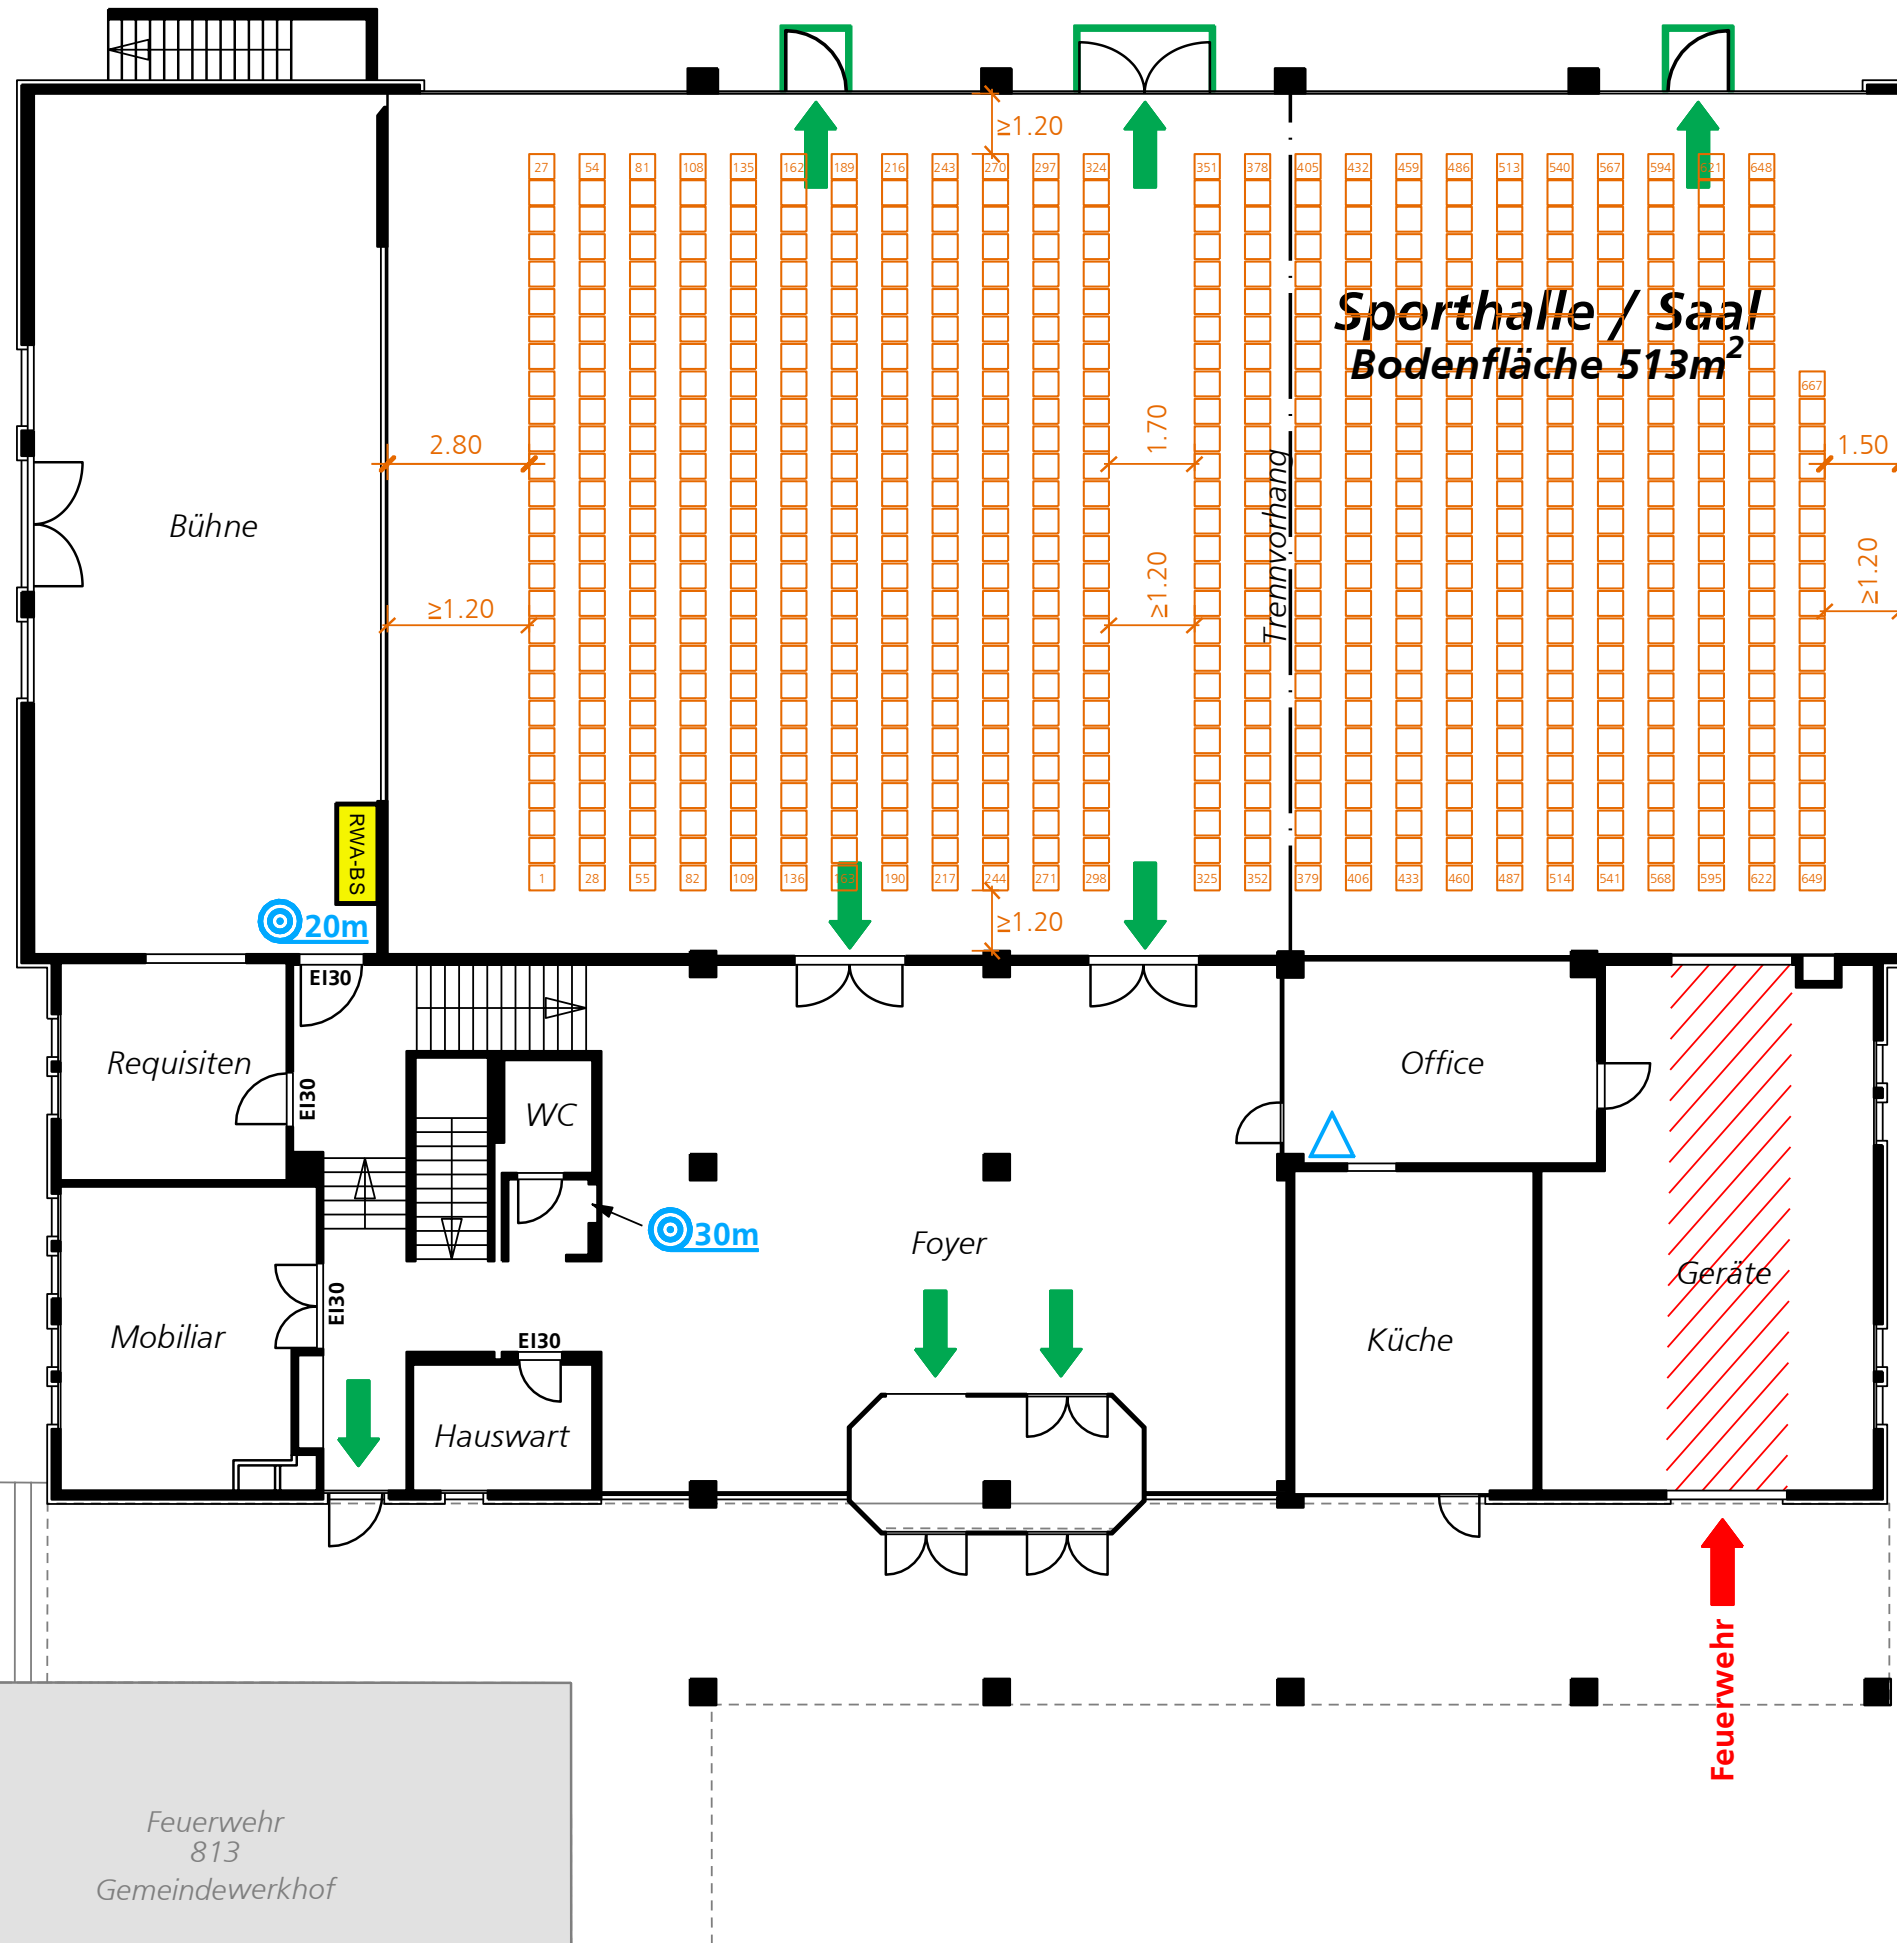

Genehmigt durch die kommunale Feuerpolizei Russikon, 23.05.2012

M 1:150

Erstellt: 22.02.2012
M. Wiesendanger AG
8620 Wetzikon



Mehrweckanlage "Riedhus" Assek. Nr. 813, Russikon